



Oberingenieurkreis II
Tiefbauamt
des Kantons Bern

Orientierende Unterlagen zum Wasserbauplan
Beilage 3.8.2

Gewässer	Gürbe Toffen	Gewässer-Nr.	471
Gemeinde		Projekt-Nr.	237
Erfüllungspflichtiger	Wasserbauverband untere Gürbe und Müsche	Plan-Nr.	840 x 297
Projekt vom	15. April 2011	Format	sb / 31.10.2010
Revidiert		Gez. / Datum	

Normalprofil 1:100

Hochwasserschutz unteres Gürbetal Ausbau Toffen

Sportplatz bis Bahnhofbrücke km 8.950 bis km 8.750

Projektverfassende
ig herzog • nipo

Herzog Ingenieure AG
Wasserbau Tiefbau Grundbau
NIEDERER+POZZI
Umwelt AG


P. A. Dorfstrasse 10 Tel. 0848 415 000 buero@herzog-ingenieure.ch
3073 Gümmligen Fax. 031 960 43 31 www.herzog-ingenieure.ch

Wasserbauplan genehmigung:

Profilnummer

Stationierung Projekt
(alle Gürbe-km mit Verzug)

Wasserbauverband Untere Gürbe und Müsche

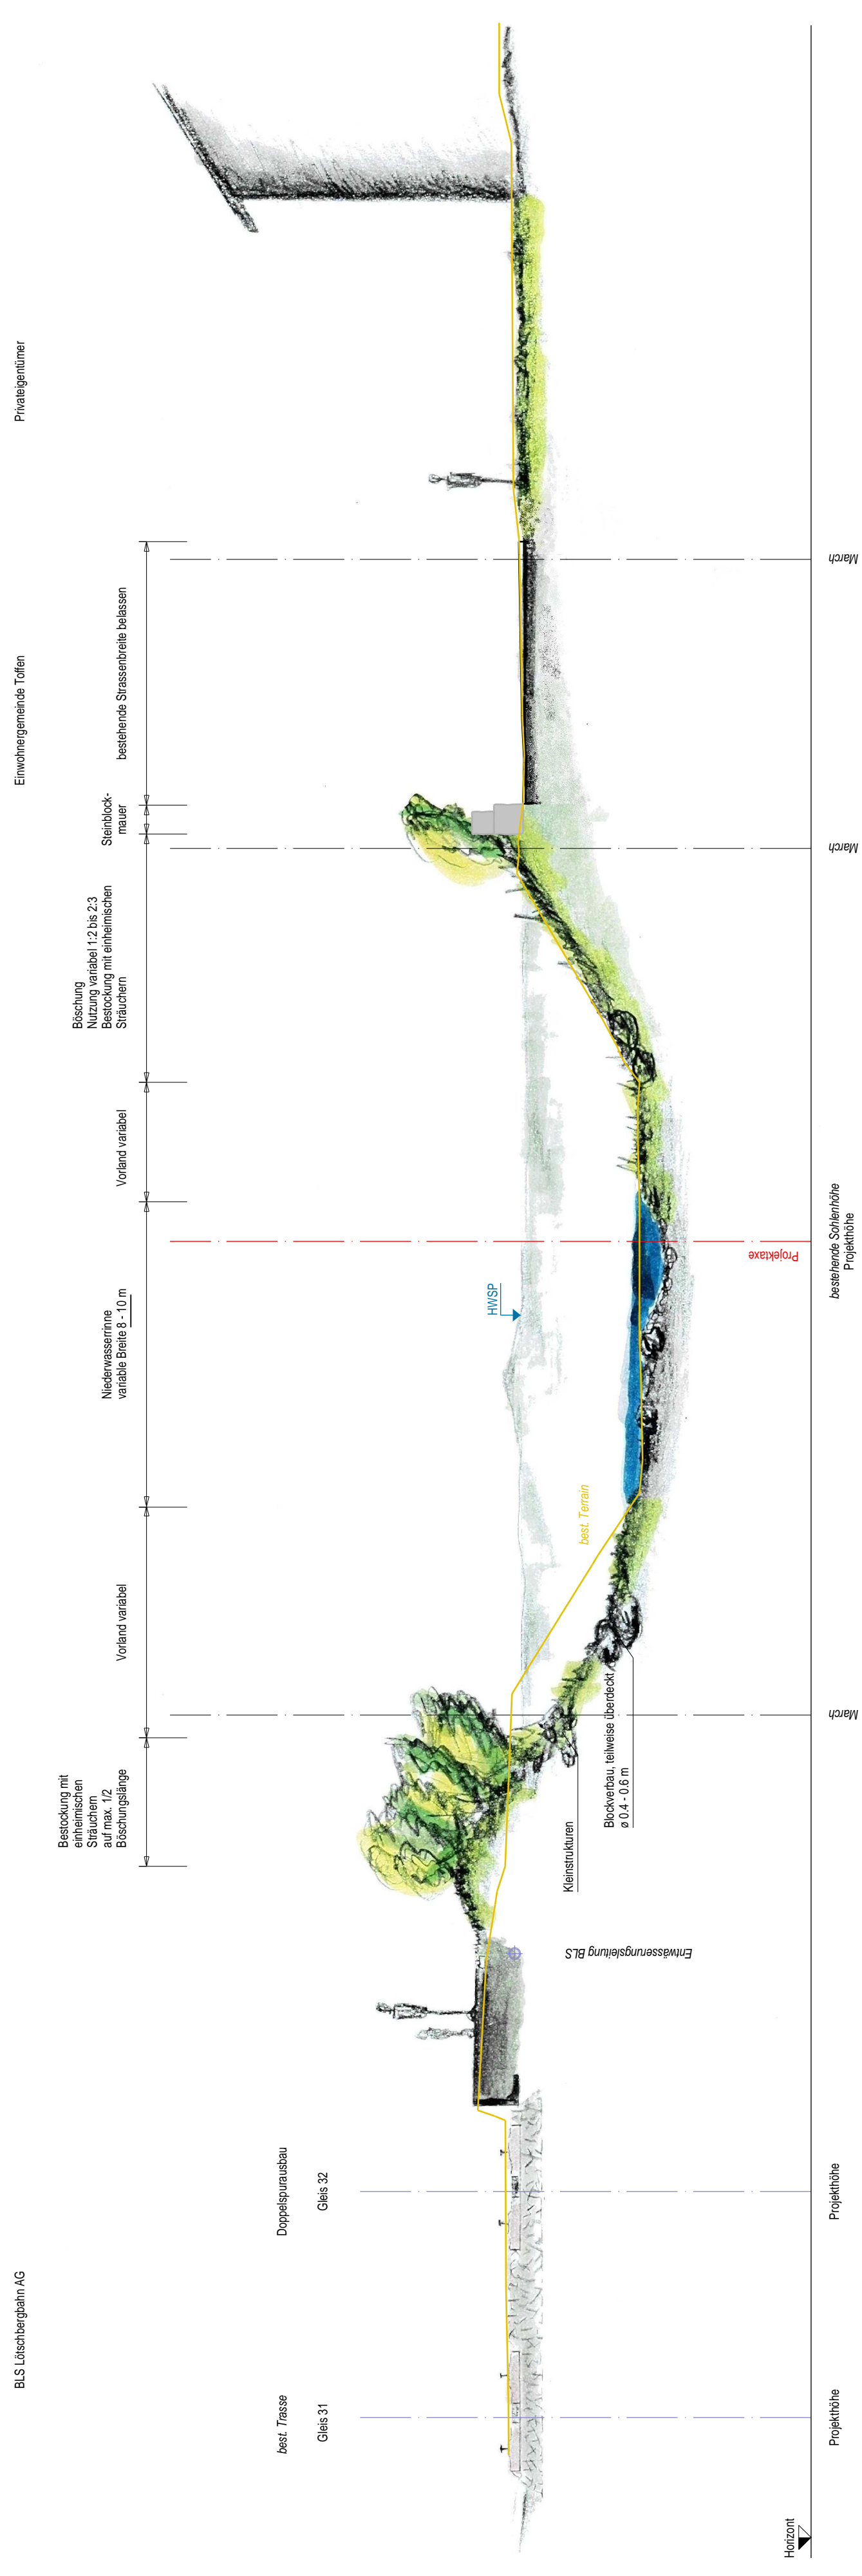

Bestockung mit einheimischen Strauchern auf max. 12 Böschungslänge

Bestockung Nutzung verjüngt 1,2 bis 2,3 Bestockung mit einheimischen Strauchern bestehende Strassenbreite belassen

Vorland variabel

Vorland variabel

BLS Lötschbergbahn AG

Einwohnergemeinde Toffen

Privateigentümer