



Oberingenieurkreis II  
Tiefbauamt  
des Kantons Bern

Wasserbauplan  
Beilage 2.3.8

Gewässer	Gürbe	Gewässer-Nr.	471
Gemeinde	Toffen	Projekt-Nr.	
Erfüllungspflichtiger	Wasserbauverband untere Gürbe und Müsche	Plan-Nr.	242 -A
Projekt vom	15. April 2011	Format	840 x 594
Revidiert	12. November 2012	Gez. / Datum	gm / 14.11.2012

Unterlage **Querprofile 10-13 1:100**





## Hochwasserschutz unteres Gürbetal Ausbau Toffen

Bahnhofbrücke bis untere Allmid km 8.750 bis km 8.400

Projektverfassende  
ig herzog • nipo

**Herzog Ingenieure AG**  
Wasserbau Tiefbau Grundbau  
p. A. Dorfstrasse 10 3073 Gümligen Tel. 0848 415 000 Fax. 031 960 43 31  
**NIEDERER+POZZI Umwelt AG**  
buero@herzog-ingenieure.ch www.herzog-ingenieure.ch

Wasserbauplanegenehmigung:

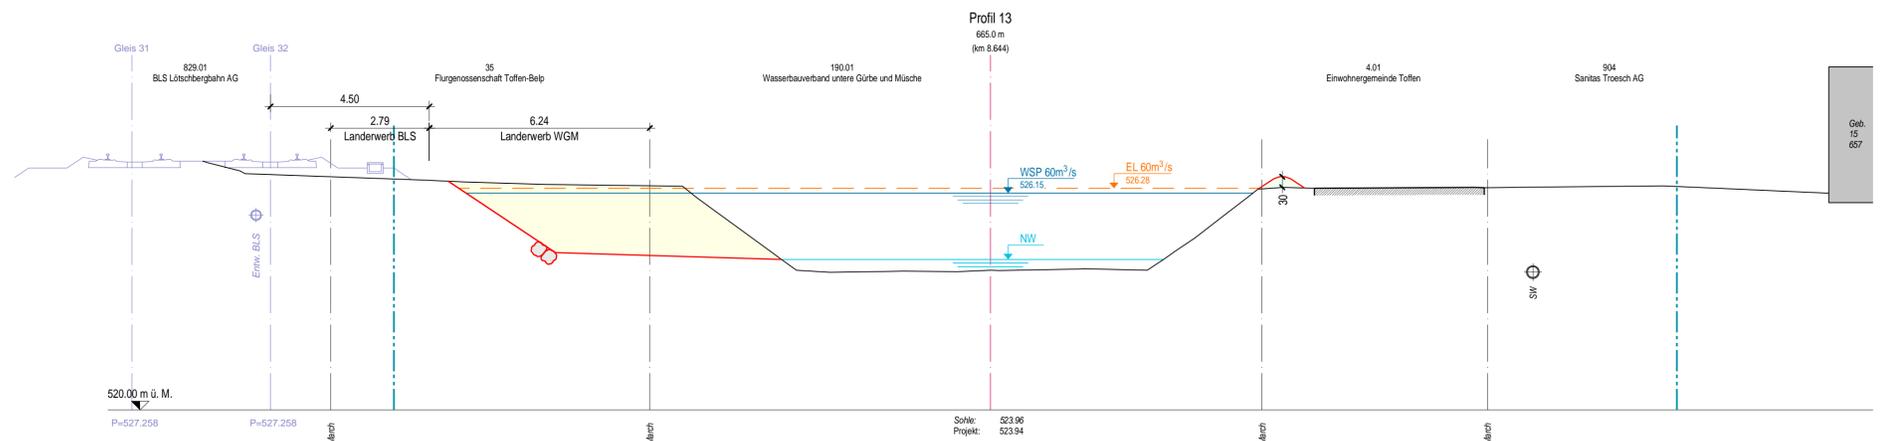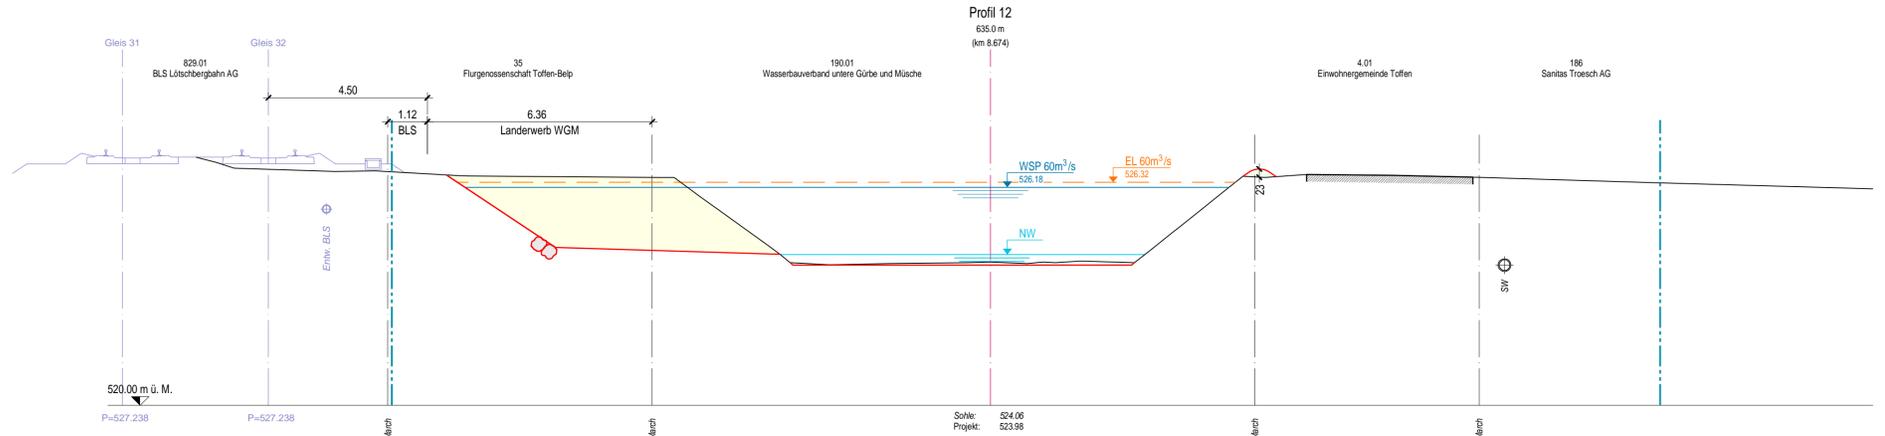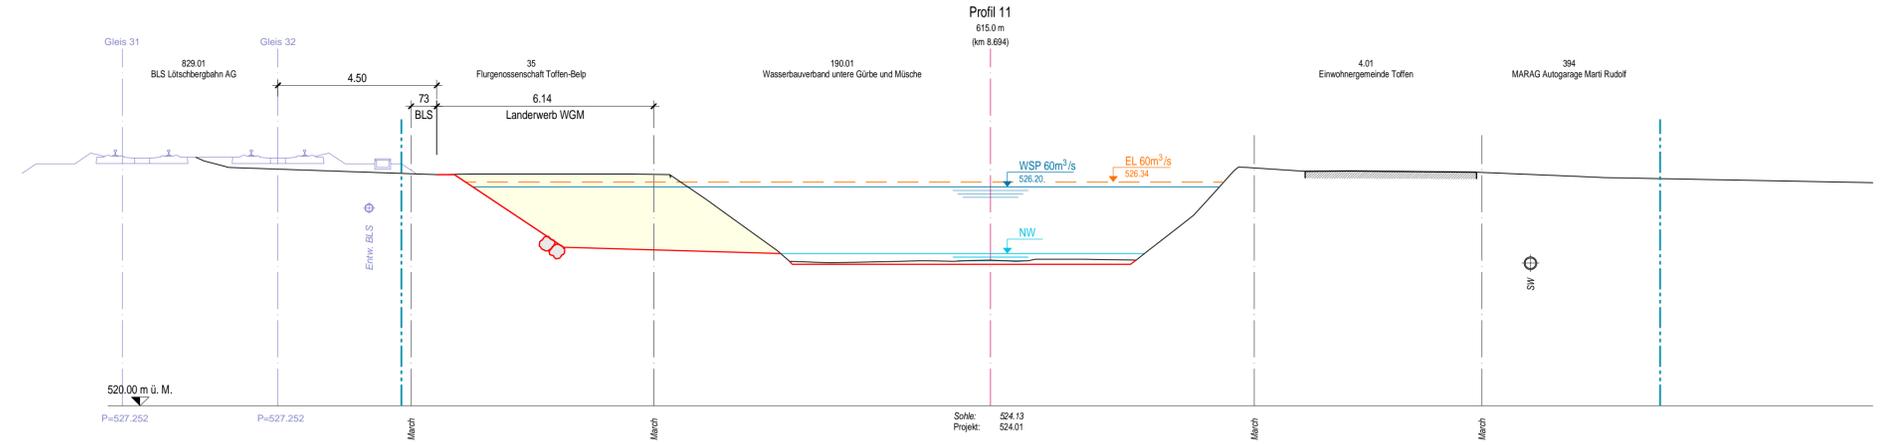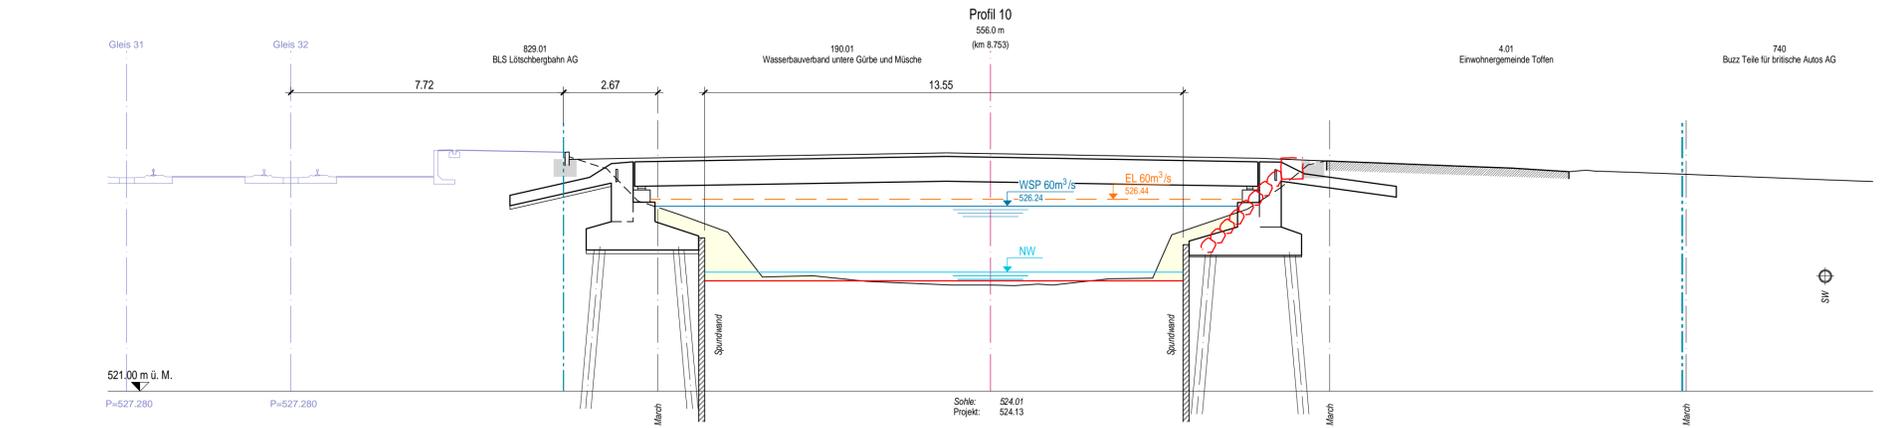


Geb. 15  
657

### Legende

- Schüttung
- Abtrag
- Projekt
- best. Terrain
- Raumbedarf Fließgewässer orientierend. Massgebend ist ab 1.1.2011 das revidierte Bundesgesetz über den Gewässerschutz GschG
- Anlagen BLS gemäss Angaben Büro B+S AG, Bern

Die Angaben "(km 9.144)" beziehen sich auf die alte Gürbe - Kilometrierung (mit Verzug)

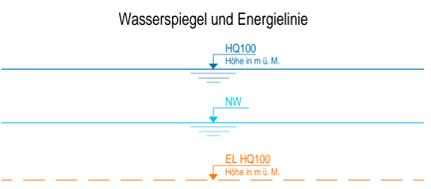

Gestaltung und Bestockung des Gerinnes gemäss Normalprofilen und Angaben ÖBB