Oberingenieurkreis II

Tiefbauamt
des Kantons Bern

Ausführung

Gewässer	Gürbe	Gewässer-Nr.	471
Gemeinde	Burgistein, Lohnstorf, Mühlethurnen	Projekt-Nr.	1192
Erfüllungspflichtiger	Wasserbauverband untere Gürbe und Müsche	Plan-Nr.	463 – B
Projekt vom	15. April 2011	Format	1260 x 297
Revidiert		Gez. / Datum	gm / 04.10.2018

Unterlage: Sit. Gerinnegestaltung 1:500

Hochwasserschutz unteres Gürbetal
Los 7
Gerinneausbau Bad bis Gürbematte
GEWISS-Nr. 14.150 bis 13.800

Eingesehen von der Bauherrschaft:

Visum: .....

Datum: .....

Projektverfassende

IG Gürbetal

Herzog Ingenieure AG
Planen. Leiten. Prüfen. Gründen.

NIEDERHAUSER WIEDMER Umwelt AG

SIGMAPLAN Raum Umwelt Verkehr Geoinformatik

www-bauleitungen gmbh

p. A. Herzog Ingenieure AG
Dorfstrasse 10
3073 Gümligen

Tel. 0848 415 000
Fax. 031 960 43 31

buero@herzog-ingenieure.ch
www.herzog-ingenieure.ch

Revisionen:

Bestand

- Gebäude
- Strasse
- Wald
- GEWISS-Einteilung / QP-Nr., starker Verzug

Werkleitungen

- Regenabwasser
- Mischabwasser
- Schmutzabwasser
- Elektro Freileitung
- Elektrokabel erdverlegt
- Swisscom Freileitung
- Swisscom erdverlegt
- Wasser
- UPC (Cablecom)

Projekt

- Strasse, Asphaltbelag
- Flurweg, Kiesbelag
- Gehweg
- Bankett begrünt
- Strasse Anpassung
- Brückenplatte
- Mauerkrone
- Mauer Anzug
- Abbruch
- Blocksatz
- Dammkrone
- Dammböschung
- Einschnittböschung
- Terrainabtrag
- Wasserlauf
- Vorland
- Baupiste / Humusdepot
- Installationsplatz
- Projektlinien
- Projektaxe
- Profillage
- Absteckungspunkt

Werkleitungen: Der vorliegende Plan basiert auf den Angaben der jeweiligen Werkeigentümer und stellt eine Übersicht der bestehenden Leitungen dar. Massgebend für Vollständigkeit und Richtigkeit sind die Detailpläne der entsprechenden Werke.
Vor Baubeginn sind sämtliche Leitungen durch die Eigentümer anzeichnen zu lassen und an den von der Bauleitung oder den Werken gekennzeichneten Stellen sind Sondagegrabungen durchzuführen.

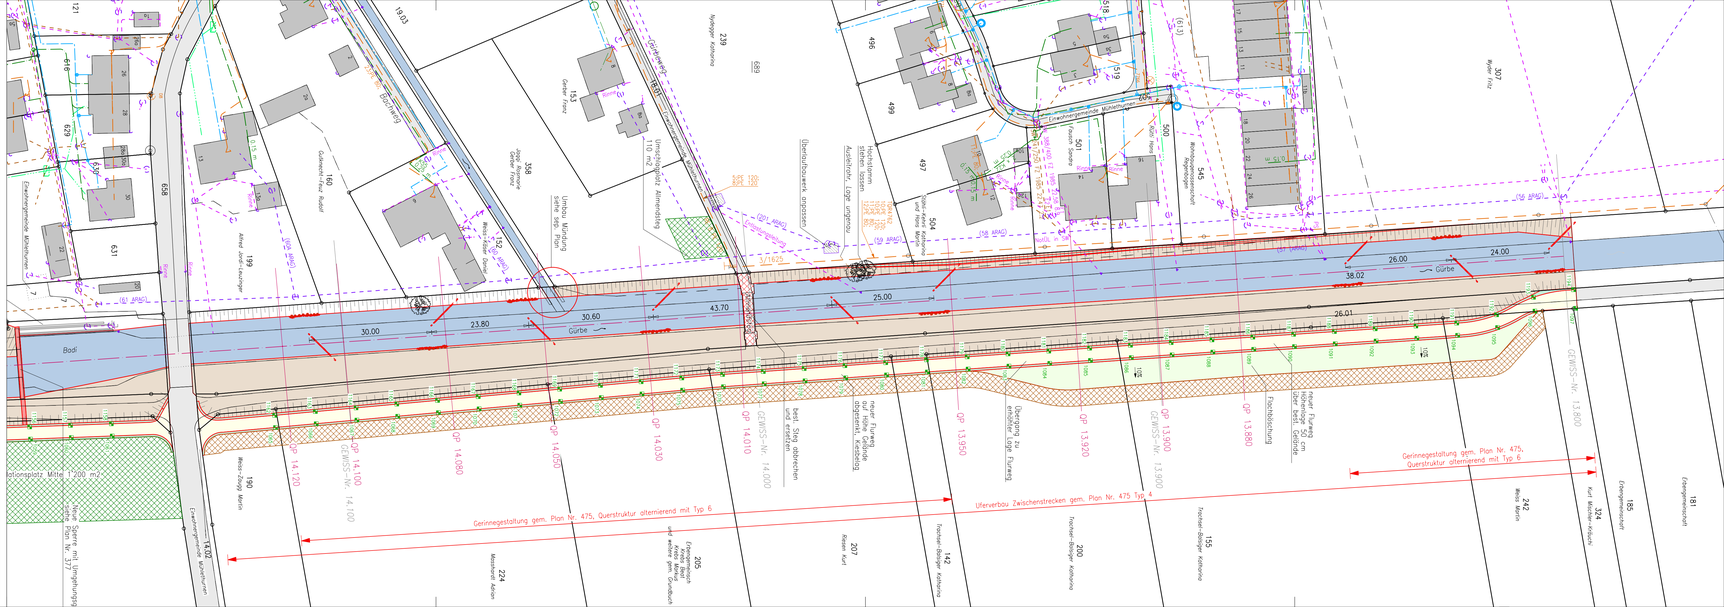
Gürbe
Badi
Gerinnegestaltung gem. Plan Nr. 475, Querstruktur alternierend mit Typ 6
Uferverbau Zwischenstrecken gem. Plan Nr. 475 Typ 4
Gerinnegestaltung gem. Plan Nr. 475, Querstruktur alternierend mit Typ 6
Kiesschwelle
Blocksatz
Buhnen
Steine mit Umgehungsrinne gemäss Plan Nr. 377