


1192-489 HWS unteres Gürbetal
 Situation Madbrücke
 1:500 Format A4
 22.11.2018 gm



Herzog Ingenieure AG

Wasserbau Tiefbau Grundbau

Dorfstrasse 10 Tel. 0848 415 000 buero@herzog-ingenieure.ch
 3073 Gümligen Fax. 031 960 43 31 www.herzog-ingenieure.ch

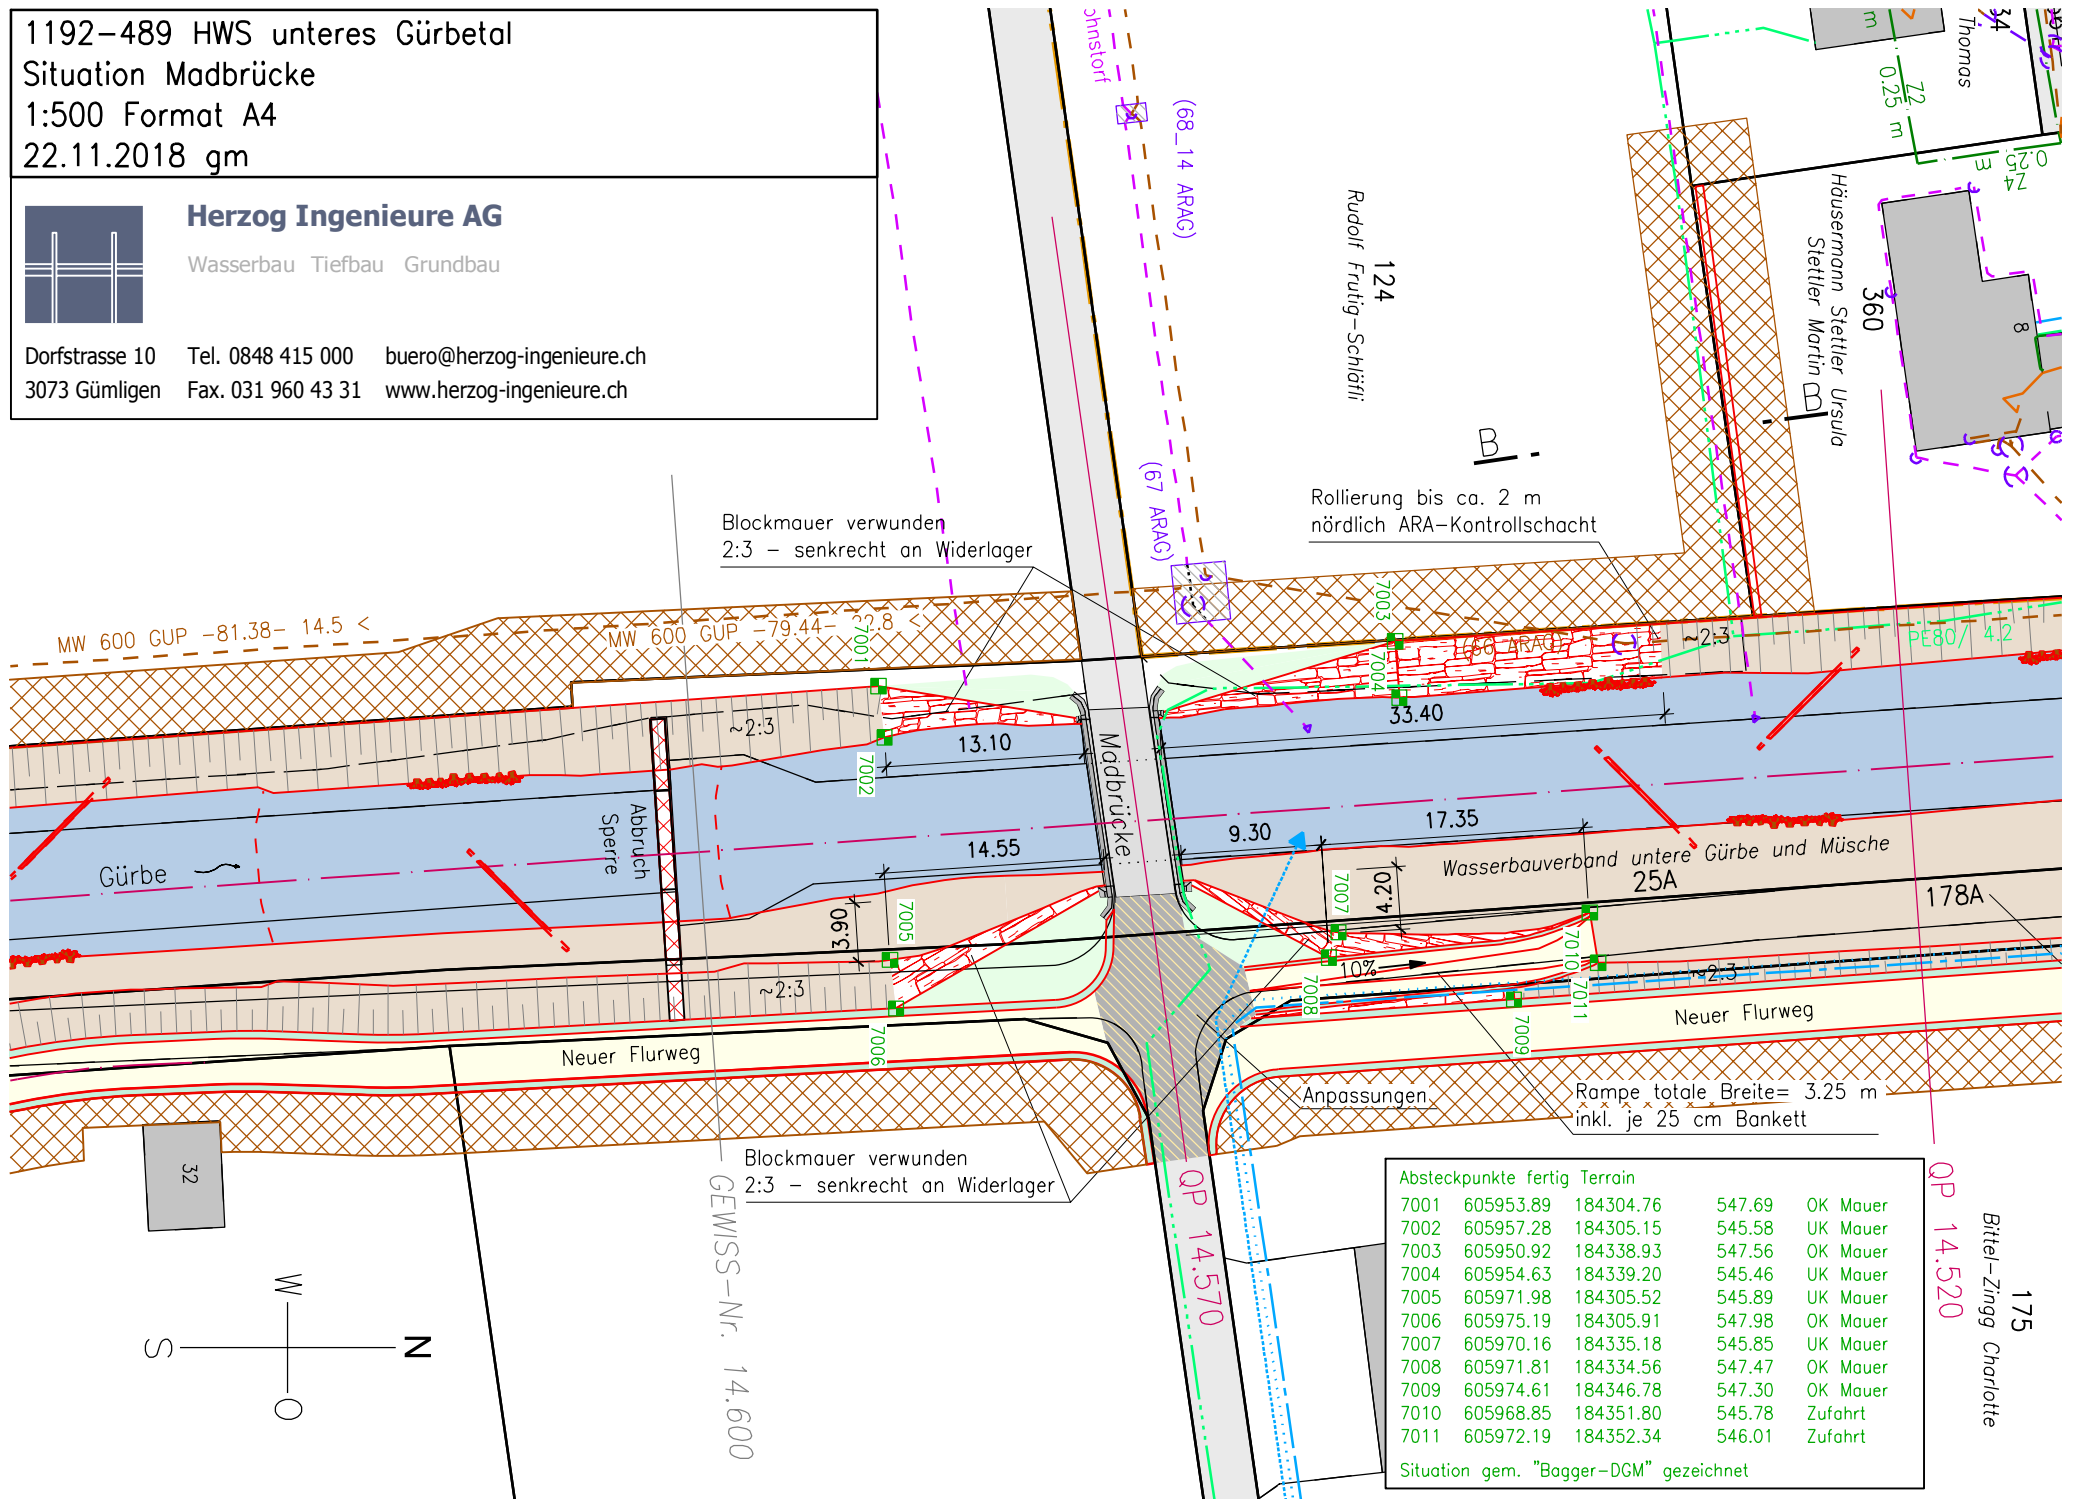

Blockmauer verwunden
 2:3 - senkrecht an Widerlager

Rollierung bis ca. 2 m
 nördlich ARA-Kontrollschacht

Blockmauer verwunden
 2:3 - senkrecht an Widerlager

Absteckpunkte fertig Terrain				
7001	605953.89	184304.76	547.69	OK Mauer
7002	605957.28	184305.15	545.58	UK Mauer
7003	605950.92	184338.93	547.56	OK Mauer
7004	605954.63	184339.20	545.46	UK Mauer
7005	605971.98	184305.52	545.89	UK Mauer
7006	605975.19	184305.91	547.98	OK Mauer
7007	605970.16	184335.18	545.85	UK Mauer
7008	605971.81	184334.56	547.47	OK Mauer
7009	605974.61	184346.78	547.30	OK Mauer
7010	605968.85	184351.80	545.78	Zufahrt
7011	605972.19	184352.34	546.01	Zufahrt

Situation gem. "Bagger-DGM" gezeichnet

QP 14.520
 175
 Bittel-Zingg Charlotte