

Oberingenieurkreis II
Tiefbauamt
des Kantons Bern

Wasserbauplan
Beilage 2.3.5

Gewässer	Gürbe	Gewässer-Nr.	471
Gemeinde	Toffen	Projekt-Nr.	
Erfüllungspflichtiger	Wasserbauverband untere Gürbe und Müsche	Plan-Nr.	235 -A
Projekt vom	15. April 2011	Format	840 x 594
Revidiert	12. November 2012	Gez. / Datum	gm / 14.11.2012

Unterlage **Längenprofil 1:2'000 / 20**

Hochwasserschutz unteres Gürbetal Ausbau Toffen

Erlen bis untere Allmid km 9.300 bis km 8.400

Projektverfassende
ig herzog + nipo


Herzog Ingenieure AG
Wasserbau Tiefbau Grundbau

NIEDERER+POZZI
Umwelt AG

p. A. Dorfstrasse 10 Tel. 0848 415 000
3073 Gümligen Fax. 031 960 43 31

buro@herzog-ingenieure.ch
www.herzog-ingenieure.ch

Wasserbauplan genehmigung:

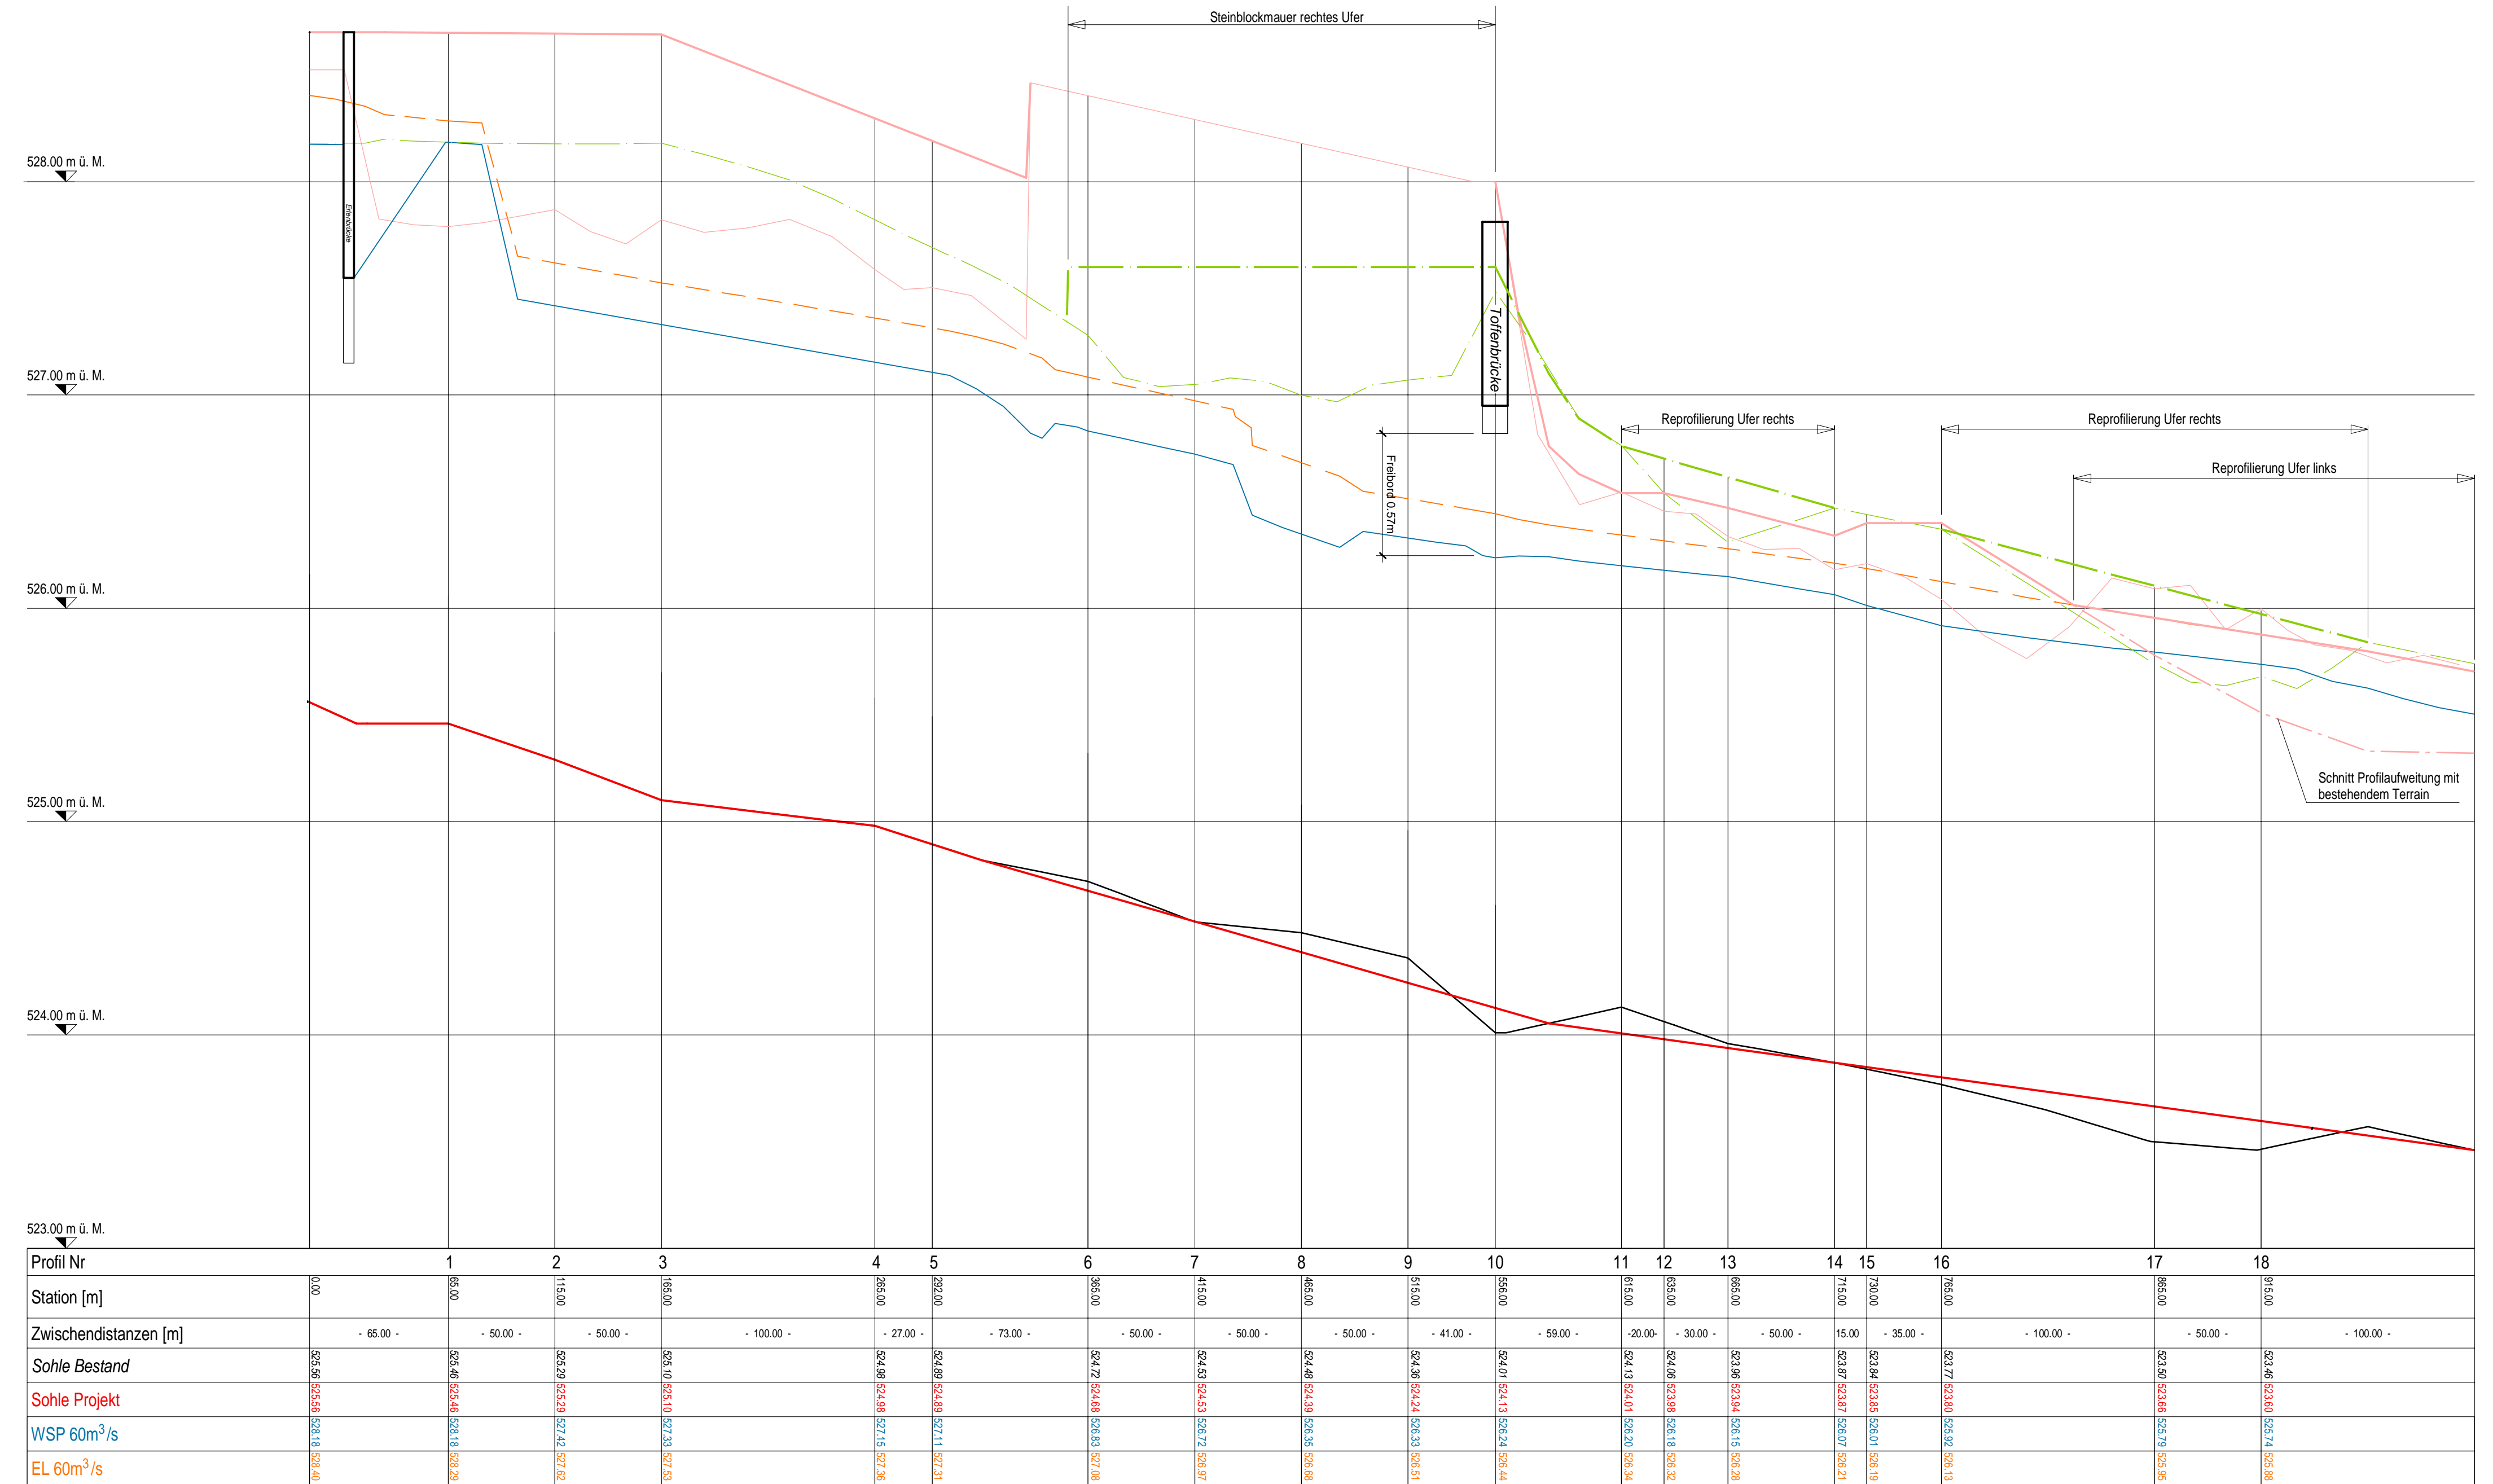

Legende

Bestand	Projekt	
		Sohle
		WSP 60m³/s
		EL 60m³/s
		linkes Ufer
		rechtes Ufer