

Oberingenieurkreis II  
Tiefbauamt  
des Kantons Bern

Wasserbauplan  
Beilage 2.4.4

Gewässer	Gürbe	Gewässer-Nr.	471
Gemeinde	Mühlethurnen	Projekt-Nr.	
Erfüllungspflichtiger	Wasserbauverband untere Gürbe und Müsche	Plan-Nr.	264 - A
Projekt vom	15. April 2011	Format	1050 x 445
Revidiert	19. März 2013	Gez. / Datum	it / 27.03.2013

Unterlage Landerwerksplan 1:500

### Hochwasserschutz unteres Gürbetal Ausbau Mühlethurnen

Bad bis Gürbematte km 14.150 bis km 13.800

Projektverfassende  
ig herzog + nipo

**Herzog Ingenieure AG**  
Wasserbau Tiefbau Grundbau  
NIEDERER+POZZI  
Umwelt AG

p. A. Dorfstrasse 10 Tel. 0848 415 000  
3073 Gümligen Fax. 031 960 43 31  
buero@herzog-ingenieure.ch  
www.herzog-ingenieure.ch


Wasserbauplan genehmigung:

Bestand

- Gebäude
- Strasse
- Wald
- Wasserlauf
- Gürbekilometrierung orientierend (Verzug)

Projekt

- Linien Projekt
- Profilfrage
- Projektaxe
- temporäre Landbeanspruchung ausserhalb Projektperimeter
  - Baupiste / Humusdepot
  - Installationsplatz

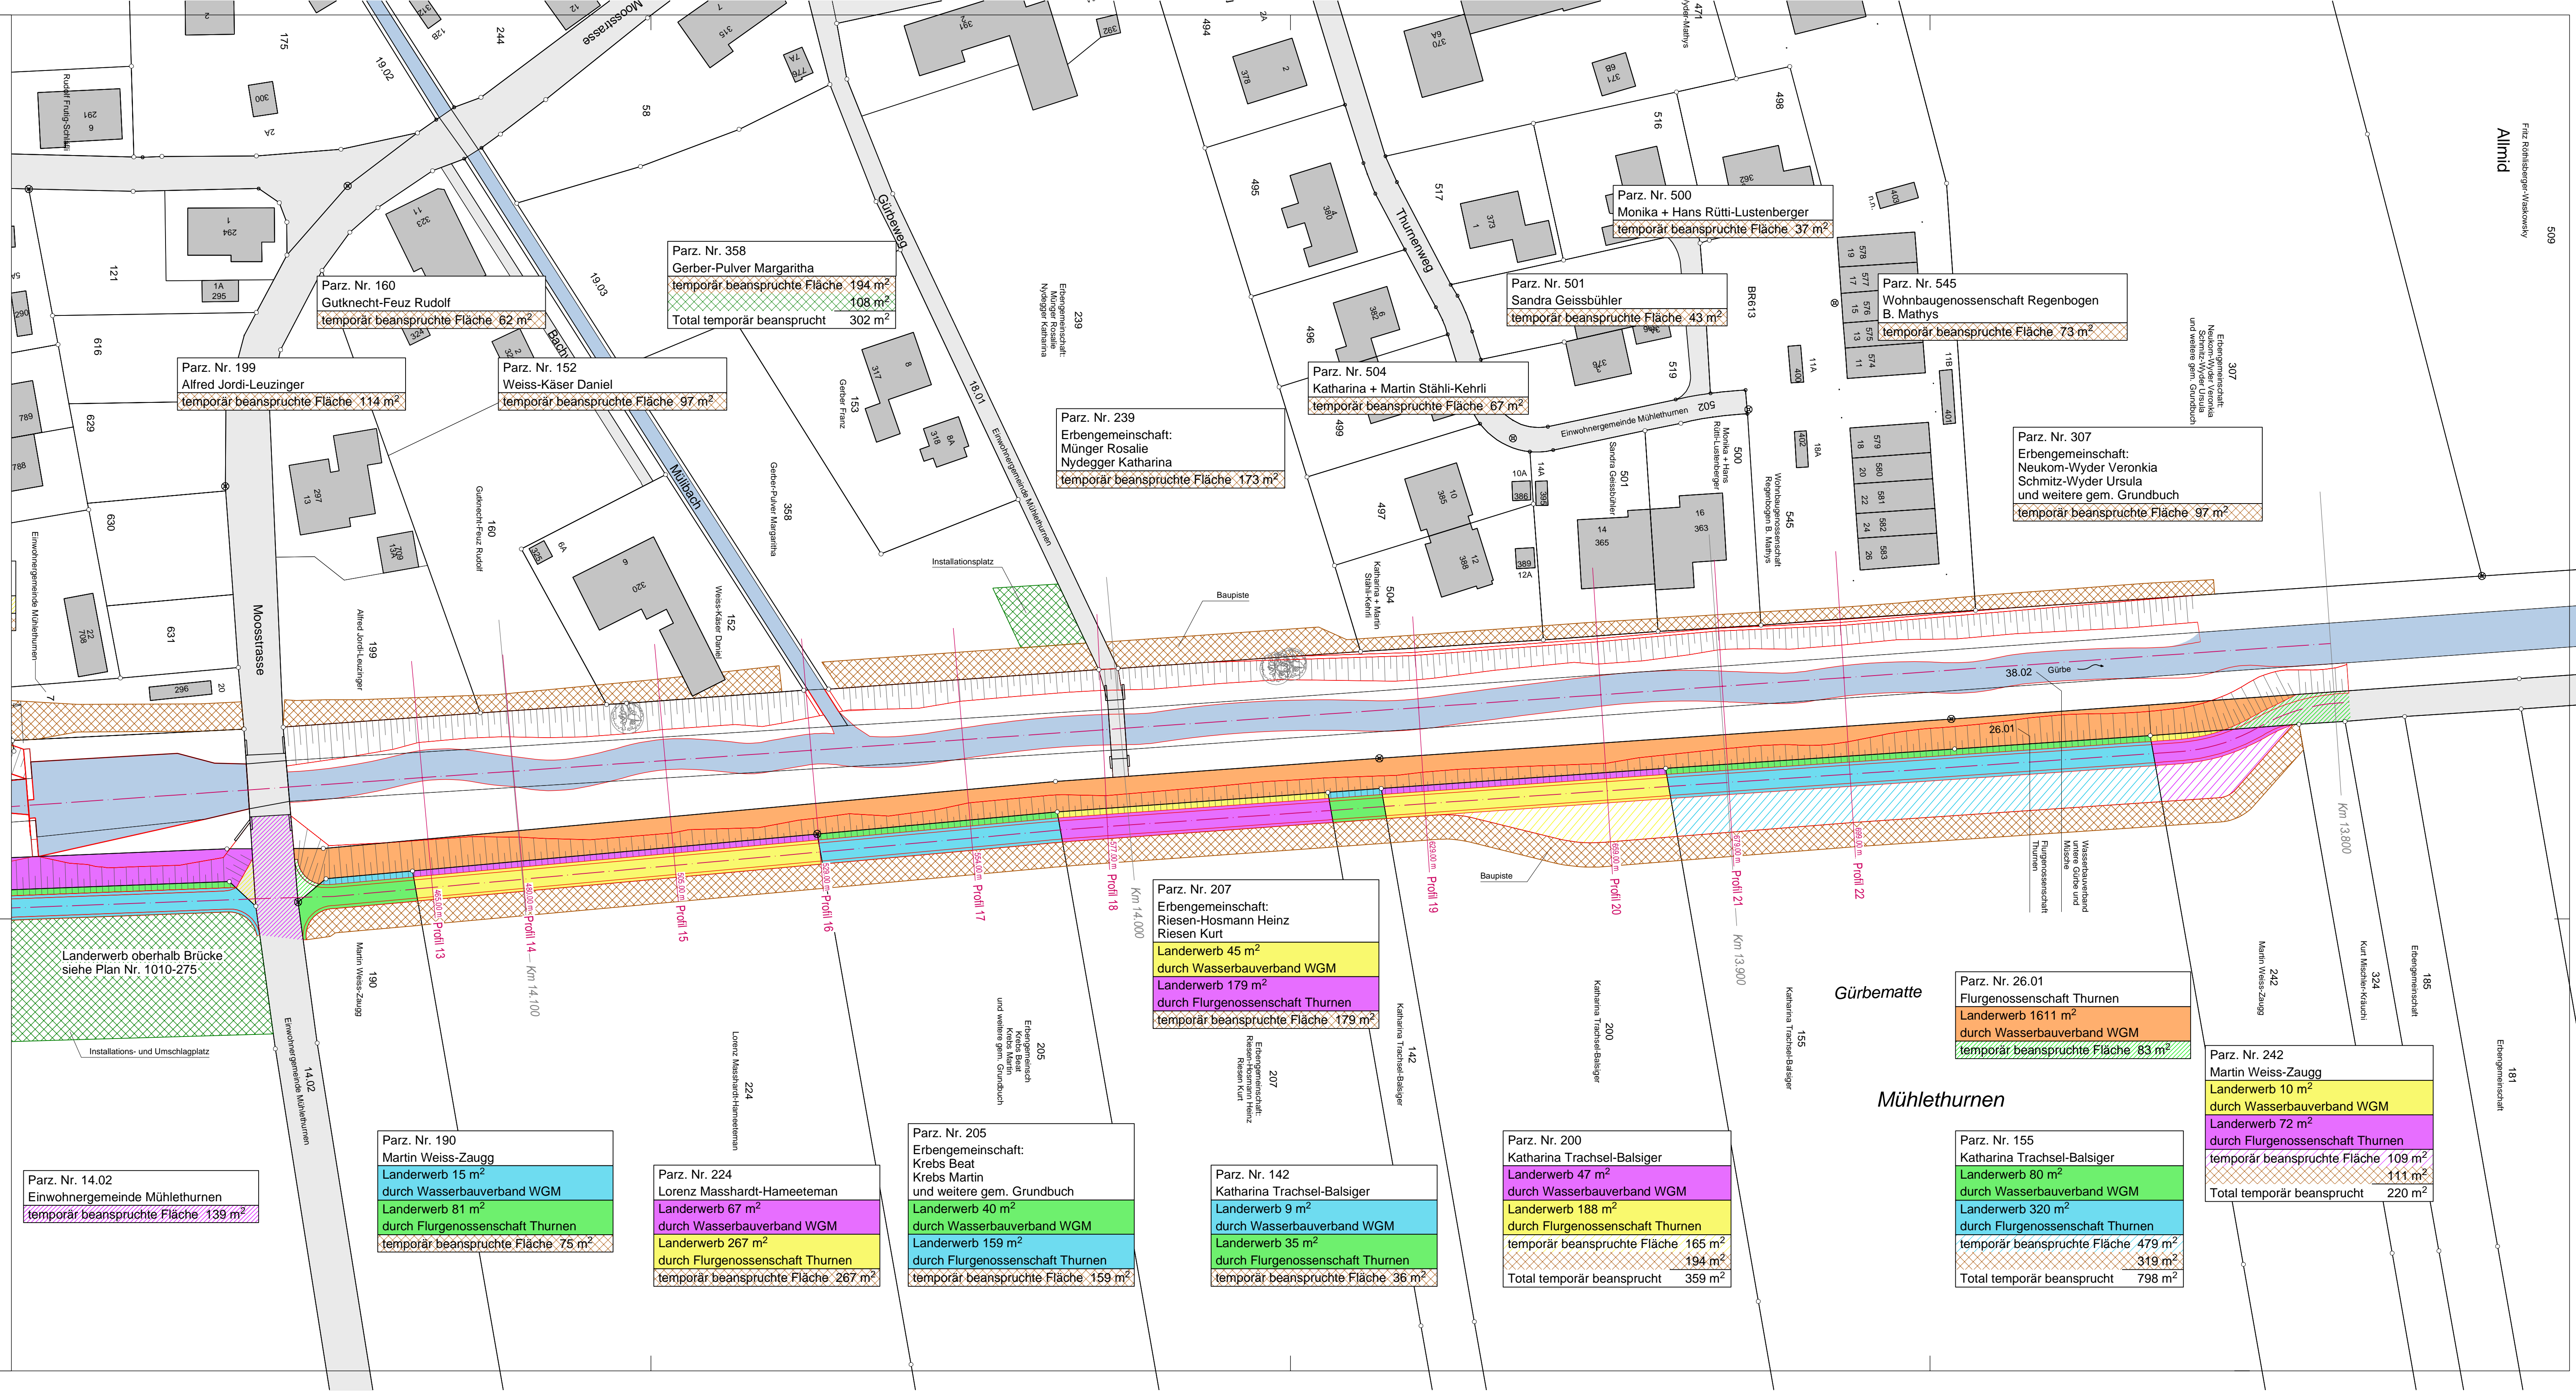

Parz. Nr. 14.02  
Einwohnergemeinde Mühlethurnen  
temporär beanspruchte Fläche: 139 m<sup>2</sup>

Parz. Nr. 190  
Martin Weiss-Zaugg  
Landerwerb 15 m<sup>2</sup>  
durch Wasserbauverband WGM  
Landerwerb 81 m<sup>2</sup>  
durch Flurgenosenschaft Thurnen  
temporär beanspruchte Fläche: 75 m<sup>2</sup>

Parz. Nr. 224  
Lorenz Masshardt-Hameeteman  
Landerwerb 67 m<sup>2</sup>  
durch Wasserbauverband WGM  
Landerwerb 267 m<sup>2</sup>  
durch Flurgenosenschaft Thurnen  
temporär beanspruchte Fläche: 267 m<sup>2</sup>

Parz. Nr. 205  
Erbgemeinschaft:  
Krebs Beat  
Krebs Martin  
und weitere gem. Grundbuch  
Landerwerb 40 m<sup>2</sup>  
durch Wasserbauverband WGM  
Landerwerb 159 m<sup>2</sup>  
durch Flurgenosenschaft Thurnen  
temporär beanspruchte Fläche: 159 m<sup>2</sup>

Parz. Nr. 142  
Katharina Trachsel-Balsiger  
Landerwerb 9 m<sup>2</sup>  
durch Wasserbauverband WGM  
Landerwerb 35 m<sup>2</sup>  
durch Flurgenosenschaft Thurnen  
temporär beanspruchte Fläche: 36 m<sup>2</sup>

Parz. Nr. 200  
Katharina Trachsel-Balsiger  
Landerwerb 47 m<sup>2</sup>  
durch Wasserbauverband WGM  
Landerwerb 188 m<sup>2</sup>  
durch Flurgenosenschaft Thurnen  
temporär beanspruchte Fläche: 165 m<sup>2</sup>  
194 m<sup>2</sup>  
Total temporär beansprucht: 359 m<sup>2</sup>

Parz. Nr. 26.01  
Flurgenosenschaft Thurnen  
Landerwerb 1611 m<sup>2</sup>  
durch Wasserbauverband WGM  
temporär beanspruchte Fläche: 83 m<sup>2</sup>

Parz. Nr. 155  
Katharina Trachsel-Balsiger  
Landerwerb 80 m<sup>2</sup>  
durch Wasserbauverband WGM  
Landerwerb 320 m<sup>2</sup>  
durch Flurgenosenschaft Thurnen  
temporär beanspruchte Fläche: 479 m<sup>2</sup>  
319 m<sup>2</sup>  
Total temporär beansprucht: 798 m<sup>2</sup>

Parz. Nr. 242  
Martin Weiss-Zaugg  
Landerwerb 10 m<sup>2</sup>  
durch Wasserbauverband WGM  
Landerwerb 72 m<sup>2</sup>  
durch Flurgenosenschaft Thurnen  
temporär beanspruchte Fläche: 109 m<sup>2</sup>  
111 m<sup>2</sup>  
Total temporär beansprucht: 220 m<sup>2</sup>